



**REPUBLIKA HRVATSKA
SPLITSKO-DALMATINSKA ŽUPANIJA
ŽUPAN**

Klasa: 934-01/12-01/69
Ur.br.: 2181/01-06-12-3
Split, 22. svibnja 2012.

**PREDSJEDNIKU
ŽUPANIJSKE SKUPŠTINE
gosp. Petroslavu Sapunaru
- ovdje-**

PREDMET: Prijedlog odluke o namjeri davanja koncesije na pomorskom dobru u svrhu postavljanja i korištenja naprava za uzgoj školjkaša (dagnje, kamenice i sl.) na dijelu K.O. Pučišća, predio uvala Luke, rt Križan-uvala Vrilo

Na temelju članka 60. Poslovnika županijske skupštine Splitsko-dalmatinske županije (Službeni glasnik Splitsko-dalmatinske županije, broj 13/09) dostavljamo Prijedlog odluke o namjeri davanja koncesije na pomorskom dobru u svrhu postavljanja i korištenja naprava za uzgoj školjkaša (dagnje, kamenice i sl.) na dijelu k.o. Pučišća, predio uvala Luke, rt Križan-uvala Vrilo, Općina Pučišća, radi rasprave na sjednici županijske skupštine.

Pravni temelj: članak 18.st.1. Zakona o pomorskom dobru i morskim lukama (Službene novine, broj 158/03, 141/06 i 38/09)

Predlagatelj: župan

Donositelj: županijska skupština

Nositelj izrade: Upravni odjel za pomorstvo i turizam

Izjavitelj: Mate Ivanković, pročelnik

S poštovanjem,

ŽUPAN

Ante Sanader, dipl.ing.

Na temelju članka 17. st. 1. i 18. st.1. Zakona o pomorskom dobru i morskim lukama (Št Narodne novine št, broj 158/03, 141/06 i 38/09) i čl. 16. st. 1. i čl. 18. Zakona o koncesijama (Št Narodne novine št, broj 125/08), te članka 20. Statuta Splitsko-dalmatinske županije (št Službeni glasnik Splitsko-dalmatinske županije št, broj 11/09, 7/10 i 10/10), županijska skupština Splitsko-dalmatinske županije na sjednici, održanoj 2012., donijela je

ODLUKU
o namjeri davanja koncesije na pomorskom dobru u svrhu
postavljanja i korištenja naprava za uzgoj školjkaša (dagnje, kamnice i sl.)
na dijelu k.o. Pučišća, predio uvala Luke, rt Križan-uvala Vrilo

Članak 1.

Upravni odjel za pomorstvo i turizam Splitsko-dalmatinske županije objavit će obavijest o namjeri davanja koncesije na pomorskom dobru u svrhu postavljanja i korištenja naprava za uzgoj školjkaša (dagnje, kamnice i sl.) na dijelu k.o. Pučišća, predio uvala Luke, rt Križan-uvala Vrilo, Općina Pučišća, a sve u skladu sa lokacijskom dozvolom izdanom od Splitsko-dalmatinske županije, Upravnog odjela za prostorno uređenje, Ispostava Supetar, klasa: UP-I-350-05/12-22/06 od 30. ožujka 2012. godine.

Obavijest o namjeri davanja koncesije objavit će se u št Narodnim novinama št sukladno odredbi čl. 18. Zakona o koncesijama.

Članak 2.

Predmet koncesije je morski akvatorij površine 2000 m².

Pomorsko dobro koje se daje u koncesiju omeđeno je spojnica ma lomnih točaka sa njihovim koordinatama kako slijedi:

Broj točke :	Y	X
1	6 403 063,00	4 800 211,00
2	6 403 083,00	4 800 211,00
3	6 403 083,00	4 800 121,00
4	6 403 063,00	4 800 121,00

a sve kako je nacrtano i označeno na snimku stvarnog stanja u mjerilu 1 : 1000 izrađenom od trgovačkog društva GEOBIRO d.o.o. iz Splita, od rujna 2010. godine.

Koordinate lomnih točaka su iskazane u metrima u Gauss Krugerovoj projekciji.

Članak 3.

Koncesija se dodjeljuje na rok od deset (10) godina od dana sklapanja ugovora o koncesiji.

Koncesija može prestati ako dođe do izmjena dokumenata prostornog uređenja, ukoliko se ispune i svi drugi uvjeti predviđeni posebnim propisima.

Članak 4.

Po etna visina stalnog dijela godi-nje naknade za koncesiju iznosi 5000,00 (pet tisu a kuna), a promjenjivog dijela 0,60 % od prihoda ostvarenog obavljanjem djelatnosti i pruflanja usluga na koncesioniranom podru ju.

Članak 5.

Rok za podno-enje ponuda i dokumentacije koju treba prilofliti odredit e se u obavijesti o namjeri davanja koncesije.

Članak 6.

Ova Odluka stupa na snagu danom dono-enja i objavit e se u ōSluflbenom glasniku Splitsko-dalmatinske flupanijeö.

Klasa:

Ur.br.:

Split, .

**PREDSJEDNIK
ŽUPANIJSKE SKUPŠTINE**

Petroslav Sapunar, prof.

Dostaviti:

1. Katja Eterovi iz Pu i- a,
vl. ugostiteljskog obrta ŠPIPOö iz Pu i- a
2. Op ina Pu i- a,
21412 PU I™ A,
3. Upravni odjel za pomorstvo i turizam, ovdje
4. Sluflbeni glasnik, ovdje
5. Pismohrana, ovdje

O b r a z l o ž e n j e

Katja Eterovi iz Pu i- a, vl. ugostiteljskog obrta ŠPIPOŠ iz Pu i- a, podnijela je inicijativu za donošenje odluke o namjeri davanja koncesije u svrhu postavljanja i korištenja naprava za uzgoj koljaka (dagnje, kamnice i sl.) na dijelu k.o. Pu i- a, predio uvala Luke, rt Kriflan-uvala Vrilo, Opina Pu i- a, a sve u skladu sa lokacijskom dozvolom izdanom od Splitsko-dalmatinske županije, Upravnog odjela za prostorno uređenje, Ispostava Supetar, klasa: UP-I-350-05/12-22/06 od 30. ožujka 2012. godine.

Sukladno dopisu Ministarstva financija, Republike Hrvatske, klasa: 011-01/08-01/295 od 02. veljače 2009. godine, dopisom Upravnog odjela za pomorstvo i turizam, klasa: 934-01/11-01/96 od 16. travnja 2012. godine navedeno Ministarstvo je obavijesteno o namjeri davanja predmetne koncesije.

Uz inicijativu je priložena slijedeća dokumentacija:

- snimku stvarnog stanja u mjerilu 1 : 2000 izrađena od trgovačkog društva GEOBIRO d.o.o. iz Splita, od rujna 2010. godine,

- lokacijska dozvola izdana od Splitsko-dalmatinske županije, Upravnog odjela za prostorno uređenje, Ispostava Supetar, klasa: UP-I-350-05/12-22/06 od 30. ožujka 2012. godine.


Prema odredbi čl. 17. st. 1. Zakona o pomorskom dobru i morskim lukama (Narodne novine, broj 158/03, 141/06 i 38/09) koncesija za gospodarsko korištenje pomorskog dobra daje se na temelju javnog prikupljanja ponuda.

Odredbom čl. 18. st. 1. cit. Zakona određeno je da Odluku o javnom prikupljanju ponuda donosi davatelj koncesije.

Stručno tijelo za ocjenu ponuda za koncesije na pomorskom dobru Splitsko-dalmatinske županije na 52. sjednici održanoj 22. svibnja 2012. godine upoznato je s ovim Nacrtom prijedloga Odluke o namjeri davanja koncesije te je prihvatilo po etni iznos stalnog dijela godišnje koncesijske naknade u iznosu od 5000,00 kn, a promjenjivog 0,60 % od prihoda ostvarenog obavljanjem djelatnosti i pružanja usluga na koncesioniranom području.

Sukladno svemu gore navedenom, o čemu je da su ispunjeni propisani uvjeti za donošenje ove odluke.

K.O. Pučišća
kat.plan br. 14

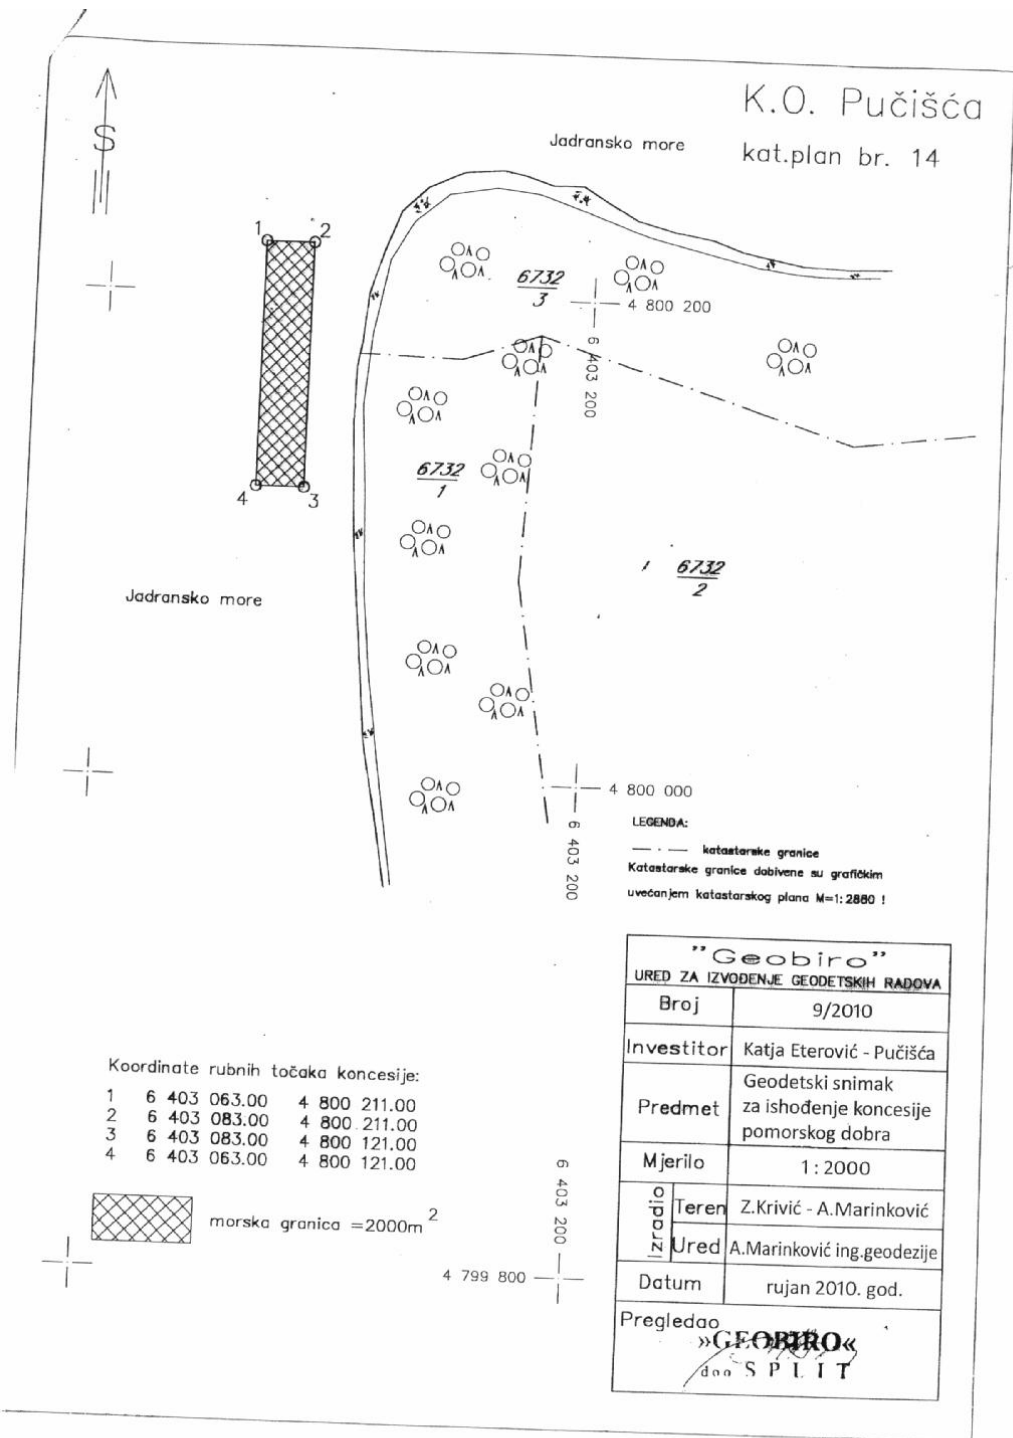


Jadransko more

Jadransko more

LEGENDA:
- - - katastarske granice
Katastarske granice dobivene su grafičkim
uvećanjem katastarskog plana M=1:2880 !

Koordinate rubnih točaka koncesije:

1	6 403 063.00	4 800 211.00
2	6 403 083.00	4 800 211.00
3	6 403 083.00	4 800 121.00
4	6 403 063.00	4 800 121.00

 morska granica =2000m²

»Geobiro«	
URED ZA IZVOĐENJE GEODETSKIH RADOVA	
Broj	9/2010
Investitor	Katja Eterović - Pučišća
Predmet	Geodetski snimak za ishođenje koncesije pomorskog dobra
Mjerilo	1 : 2000
Izdavao	Teren Z.Krivić - A.Marinković
	Ured A.Marinković ing.geodezije
Datum	rujan 2010. god.
Pregledao	»GEOBIRO« doo S P L I T