



**REPUBLIKA HRVATSKA
SPLITSKO-DALMATINSKA ŽUPANIJA
Ž U P A N**

KLASA: 934-01/14-01/0010
URBROJ: 2181/1-06/02-14-0002
Split, 7. ožujka 2014.

**PREDSJEDNIKU
ŽUPANIJSKE SKUPŠTINE
gosp. Petroslavu Sapunaru**

- ovdje-

**PREDMET: Prijedlog Odluke o namjeri davanja koncesije
na pomorskom dobru u svrhu gospodarskog korištenja
plaže na dijelu k.o. Milna, predio ispred hotela Milna**

Na temelju članka 60. Poslovnika Županijske skupštine Splitsko-dalmatinske županije ("Službeni glasnik Splitsko-dalmatinske županije", broj 13/09 i 2/13), u prilogu Vam dostavljamo Prijedlog Odluke naveden u predmetu, radi rasprave na sjednici Županijske skupštine.

PRAVNI TEMELJ: Članak 17. stavak 1. i članak 18. stavak 1. Zakona o pomorskom dobru i morskim lukama („Narodne novine“, broj 158/03, 141/06, 38/09 i 123/11)

STRUČNA IZRADA: Upravni odjel za pomorstvo i turizam

PREDLAGATELJ: Župan

DONOSITELJ: Županijska skupština

IZVJESTITELJ: Mate Ivanković, pročelnik

S poštovanjem,

Ž U P A N

Zlatko Ževrnja, dipl. oec.

Na temelju članka 17. stavak 1. i 18. stavak 1. Zakona o pomorskom dobru i morskim lukama („Narodne novine“, broj 158/03, 141/06, 38/09 i 123/11) i članak 21. stavak 1. Zakona o koncesijama („Narodne novine“, broj 143/12), te članka 20. Statuta Splitsko-dalmatinske županije (“Službeni glasnik Splitsko-dalmatinske županije”, broj 11/09, 7/10, 10/10 i 2/13), Županijska skupština Splitsko-dalmatinske županije na _____sjednici, održanoj _____2014., donijela je

O D L U K U
o koncesiji na pomorskom dobru u svrhu gospodarskog korištenja plaže na dijelu
k.o. Milna, predio ispred hotela Milna

Članak 1.

Upravni odjel za pomorstvo i turizam Splitsko-dalmatinske županije objavit će obavijest o namjeri davanja koncesije na pomorskom dobru u svrhu gospodarskog korištenja plaže za obavljanje turističke djelatnosti (iznajmljivanje suncobrana, ležaljki, sandolina, pedalina i sl.) na dijelu k.o. Milna, predio ispred hotela Milna, Općina Milna.

Članak 2.

Pomorsko dobro na kojem se daje koncesija sastoji se od ukupne površine od 2722 m² (kopnenog dijela površine 634 m² i morske površine od 2088 m²).

Područje obuhvata koncesije omeđeno je slijedećim spojnicama lomnih točaka sa njihovim koordinatama:

Broj točke	X	Y
1.	373933.92	799264.29
2.	373953.32	799264.01
3.	373967.25	799263.15
4.	373973.00	799262.99
5.	373983.89	799264.02
6.	373998.10	799265.11
7.	374005.99	799265.80
8.	374022.61	799266.25
9.	374045.22	799265.32
10.	374056.00	799266.09
11.	374060.90	799264.41
12.	374065.19	799279.25
13.	374050.41	799281.25
14.	374041.27	799280.18
15.	374036.73	799283.98
16.	374029.50	799287.43
17.	374023.61	799288.63
18.	373999.24	799289.52

19.	373976.53	799289.36
20.	373958.09	799288.55
21.	373952.12	799287.55
22.	373944.81	799283.58
23.	373939.95	799277.93
24.	373936.58	799271.22

a sve kako je nacrtano i označeno na snimku stvarnog stanja u mjerilu 1:1000 izrađenom od trgovačkog društva GEOKOMPAS d.o.o. iz Splita, u siječnju 2000. godine.

Koordinate točaka su izražene u metrima u Gauss-Krugerovoj projekciji.

Članak 3.

Koncesija se daje na rok od deset (10) godina od dana sklapanja ugovora o koncesiji.

Članak 4.

Početna visina stalnog dijela godišnje naknade za koncesiju iznosi koncesiju iznosi 22.000,00 kn (dvadesetdvijetisućekuna), a promjenjivi dio 2 % od prihoda ostvarenog obavljanjem djelatnosti i pružanjem usluga na koncesioniranom području.

Članak 5.

Rok za podnošenje ponuda i dokumentacije koju treba priložiti odredit će se u obavijesti o namjeri davanja koncesije.

Članak 6.

Ova Odluka stupa na snagu osmog dana od dana objave u "Službenom glasniku Splitsko-dalmatinske županije".

KLASA:
URBROJ:
Split,

**PREDSJEDNIK
ŽUPANIJSKE SKUPŠTINE**

Petroslav Sapunar, prof.

Dostaviti:

1. PBZ Leasing d.o.o. iz Zagreba,
10000 Zagreb
Radnička cesta 44
2. Općina Milna,
21405 Milna
3. Upravni odjel za pomorstvo i turizam, ovdje
4. Službeni glasnik, ovdje
5. Pismohrana, ovdje

O b r a z l o ž e n j e

Trgovačko društvo PBZ Leasing d.o.o. iz Zagreba, Radnička cesta 44 podnijelo je inicijativu za dodjelu koncesije na pomorskom dobru u svrhu gospodarskog korištenja plaže za obavljanje turističke djelatnosti (iznajmljivanje suncobrana, ležaljki, sandolina, pedalina i sl.) na dijelu k.o. Milna, predio ispred hotela Milna, Općina Milna.

Na predmetnom području već je ranije Odlukom Skupštine Splitsko-dalmatinske županije klasa: 022-04/09-02/185 bila dodijeljena koncesija u svrhu gospodarskog korištenja plaže za obavljanje turističke djelatnosti (iznajmljivanje suncobrana, ležaljki, sandolina, pedalina i sl.) na dijelu k.o. Milna, predio ispred hotela, Općina Milna.

Uz inicijativu je priložena slijedeća dokumentacija:


- kopija katastarskog plana,
- izvadke iz katastra zemljišta,
- izvadke iz zemljišne knjige,
- snimku stvarnog stanja u mjerilu 1:1000 izrađenom od trgovačkog društva GEOKOMPAS d.o.o. iz Splita, u siječnju 2000. godine.

Prema odredbi čl. 17. st. 1. Zakona o pomorskom dobru i morskim lukama (Narodne novine, broj 158/03, 141/06, 38/09 i 123/11) koncesija za gospodarsko korištenje pomorskog dobra daje se na temelju javnog prikupljanja ponuda.

Odredbom čl. 18. st. 1. cit. Zakona određeno je da Odluku o javnom prikupljanju ponuda donosi davatelj koncesije.

Stručno tijelo za ocjenu ponuda za koncesije na pomorskom dobru na 61. sjednici održanoj 6. ožujka 2014. godine prihvatilo je ovaj Nacrt prijedloga Odluke o namjeri davanja koncesije u kojem je utvrđen i početni iznos stalnog dijela godišnje koncesijske naknade u iznosu od iznosi 22.000,00 kn, a promjenjivi dio 2 % od prihoda ostvarenog obavljanjem djelatnosti i pružanjem usluga na koncesioniranom području.

Sukladno svemu gore narečenom, očito je da su se ispunili propisani uvjeti za donošenje ove odluke.

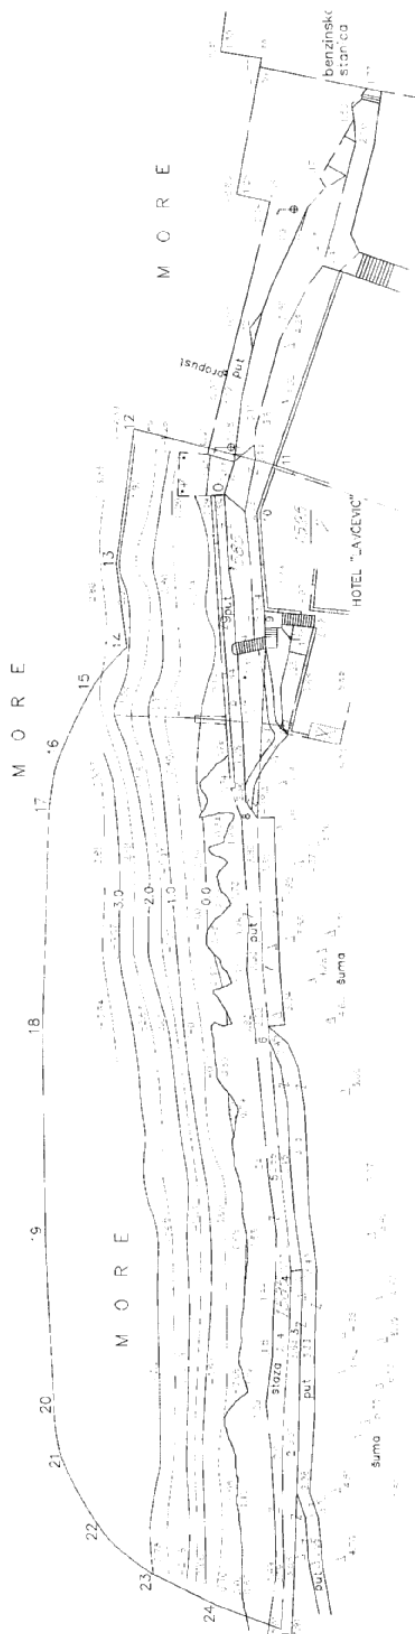

LEGENDA:
 Svi brojevi u obojenu liniju označavaju 1585 (oba su) površna kopna

POPIS KOORDINATA „ČELVIĆ“

1	373533.02	799254.29
2	373583.32	799254.15
3	373597.35	799254.15
4	373597.00	799254.99
5	373581.89	799254.02
6	373596.33	799254.00
7	373597.69	799254.05
8	373597.69	799254.05
9	374044.24	799256.52
10	374056.00	799256.09
11	374000.95	799264.41
12	374056.99	799256.05
13	374056.44	799256.25
14	374044.27	799256.16
15	374036.74	799255.98
16	374029.50	799257.43
17	374036.74	799256.05
18	373589.54	799256.52
19	373597.55	799254.36
20	373596.09	799256.05
21	373597.69	799254.05
22	373594.67	799254.58
23	373595.95	799277.93
24	373596.58	799271.22

Geotemas - Split	
BROJ	36/99 3/00
INVESTITOR	LAVČEVIĆ HOTELIJERSTVO
POSREDOVAČ	K.O. MILNA HOTEL LAVČEVIĆ (oba)
SADRŽAJ	SITUACIJA
MERILLO	1:500
ODGOVORNI PROJEKTANT	VEDRAN ČOŠIĆ dipl. ing.
SURADNIK	IS VLADISLAVIĆ geom.
DIREKTOR	
DATA	studenj 2000 — PRILOG 1