



REPUBLIKA HRVATSKA
SPLITSKO-DALMATINSKA ŽUPANIJA
Ž U P A N

KLASA: 934-01/13-01/0250
URBROJ: 2181/1-06/02-13-0002
Split, 07. ožujka 2014.

PREDSJEDNIKU
ŽUPANIJSKE SKUPŠTINE
gosp. Petroslavu Sapunaru
- ovdje-

PREDMET: Prijedlog Odluke o namjeri davanja koncesije
na pomorskom dobru u svrhu gospodarskog korištenja
plaže na dijelu k.o. Hvar, predio Uljani Bok

Na temelju članka 60. Poslovnika Županijske skupštine Splitsko-dalmatinske županije ("Službeni glasnik Splitsko-dalmatinske županije", broj 13/09 i 2/13), u pritvku Vam dostavljamo Prijedlog Odluke naveden u predmetu, radi rasprave na sjednici Županijske skupštine.

PRAVNI TEMELJ: Članak 17. stavak 1. i članak 18. stavak 1. Zakona o pomorskom dobru i morskim lukama („Narodne novine“, broj 158/03, 141/06, 38/09 i 123/11)

STRUČNA IZRADA: Upravni odjel za pomorstvo i turizam

PREDLAGATELJ: Župan

DONOSITELJ: Županijska skupština

IZVJESTITELJ: Mate Ivanković, pročelnik

S poštovanjem,

Ž U P A N

Zlatko Ževrnja, dipl. oec.

Na temelju članka 17. stavak 1. i 18. stavak 1. Zakona o pomorskom dobru i morskim lukama („Narodne novine“, broj 158/03, 141/06, 38/09 i 123/11) i članak 21. stavak 1. Zakona o koncesijama („Narodne novine“, broj 143/12), te članka 20. Statuta Splitsko-dalmatinske županije („Službeni glasnik Splitsko-dalmatinske županije“, broj 11/09, 7/10, 10/10 i 2/13), Županijska skupština Splitsko-dalmatinske županije na ___ sjednici, održanoj _____ 2014., donijela je

ODLUKU
o namjeri davanja koncesije na pomorskom dobru u svrhu
gospodarskog korištenja plaže na dijelu k.o. Hvar, predio Uljani Bok

Članak 1.

Upravni odjel za pomorstvo i turizam Splitsko-dalmatinske županije objavit će obavijest o namjeri davanja koncesije na pomorskom dobru u svrhu gospodarskog korištenja plaže za obavljanje turističke djelatnosti (iznajmljivanje suncobrana, ležaljki, sandolina, pedalina i sl.) na dijelu k.o. Hvar, predio Uljani Bok, Grad Hvar.

Članak 2.

Pomorsko dobro na kojem se daje koncesija sastoji se od ukupne površine od 1595 m² (kopnenog dijela površine 623 m² te morske površine od 972 m²).

Područje obuhvata koncesije omeđeno je slijedećim spojnicama lomnih točaka sa njihovim koordinatama:

Br. točke	Y	X
1.	5615457278	4782569376
2.	5615457164	4782580285
3.	5615456936	4782602293
4.	5615452886	4782622065
5.	5615463579	4782622955
6.	5615464828	4782614491
7.	5615466620	4782610848
8.	5615467443	4782600388
9.	5615467357	4782595385
10.	5615473711	4782595026
11.	5615473323	4782583725
12.	5615469103	4782583930
13.	5615469245	4782578917
14.	5615467555	4782574074
15.	5615465072	4782572533
16.	5615463158	4782570603
17.	5615489869	4782572656
18.	5615483510	4782624615

a sve kako je nacrtano i označeno na snimku stvarnog stanja u mjerilu 1: 500 izrađenom u svibnju 2002. od strane geodetske tvrtke GEOBIRO d.o.o. Split.

Koordinate točaka su izražene u metrima u Gauss -Krugerovoj projekciji.

Članak 3.

Koncesija se daje na rok od deset (10) godina od dana sklapanja ugovora o koncesiji.

Članak 4.

Početna visina stalnog dijela godišnje naknade za koncesiju iznosi 16.000,00 kn (šesnaestisućakuna), a promjenjivog dijela od 2 % od prihoda ostvarenog obavljanjem djelatnosti i pružanjem usluga na koncesioniranom području.

Članak 5.

Rok za podnošenje ponuda i dokumentacije koju treba priložiti odredit će se u obavijesti o namjeri davanja koncesije.

Članak 6.

Ova Odluka stupa na snagu osmog dana od dana objave u “Službenom glasniku Splitsko-dalmatinske županije”.

KLASA:
URBROJ:
Split,

**PREDSJEDNIK
ŽUPANIJSKE SKUPŠTINE**

Petroslav Sapunar, prof.

Dostaviti:

1. HIDRCOMMERCE d.o.o. iz Donjeg Stupnika,
10255, Ledinska 35
2. Grad Hvar,
21450 Hvar
3. Upravni odjel za pomorstvo i turizam, ovdje
4. Službeni glasnik, ovdje
5. Pismohrana, ovdje

O b r a z l o ž e n j e

Trgovačko društvo HIDROCOMMERCE d.o.o. iz Donjeg Stupnika, Ledinska 35 podnijelo je inicijativu za dodjelu koncesije na pomorskom dobru u svrhu gospodarskog korištenja plaže za obavljanje turističke djelatnosti (iznajmljivanje suncobrana, ležaljki, sandolina, pedalina i sl.) na dijelu k.o. Hvar, predio Uljani Bok, Grad Hvar.

Na predmetnom području već je ranije Odlukom Poglavarstvo Splitsko-dalmatinske županije klasa: 022-04/09-02/233 bila dodijeljena koncesija u svrhu gospodarskog korištenja plaže za obavljanje turističke djelatnosti (iznajmljivanje suncobrana, ležaljki, sandolina, pedalina i sl.) na dijelu k.o. Hvar, predio Uljani Bok, Grad Hvar.

Uz inicijativu je priložena slijedeća dokumentacija:


- kopija katastarskog plana,
- izvadke iz katastra zemljišta,
- izvadke iz zemljišne knjige,
- snimku stvarnog stanja u mjerilu 1: 500 izrađenom u svibnju 2002. od strane geodetske tvrtke GEOBIRO d.o.o. Split.

Prema odredbi čl. 17. st. 1. Zakona o pomorskom dobru i morskim lukama (Narodne novine, broj 158/03, 141/06, 38/09 i 123/11) koncesija za gospodarsko korištenje pomorskog dobra daje se na temelju javnog prikupljanja ponuda.

Odredbom čl. 18. st. 1. cit. Zakona određeno je da Odluku o javnom prikupljanju ponuda donosi davatelj koncesije.

Stručno tijelo za ocjenu ponuda za koncesije na pomorskom dobru na 61. sjednici održanoj 06. ožujka 2014. godine prihvatilo je ovaj Nacrt prijedloga Odluke o namjeri davanja koncesije u kojem je utvrđen i početni iznos stalnog dijela godišnje koncesijske naknade u iznosu od 16.000,00 kn, a promjenjivog dijela 2 % od prihoda ostvarenog obavljanjem djelatnosti i pružanja usluga na koncesioniranom području.

Sukladno svemu gore narečenom, očito je da su se ispunili propisani uvjeti za donošenje ove odluke.

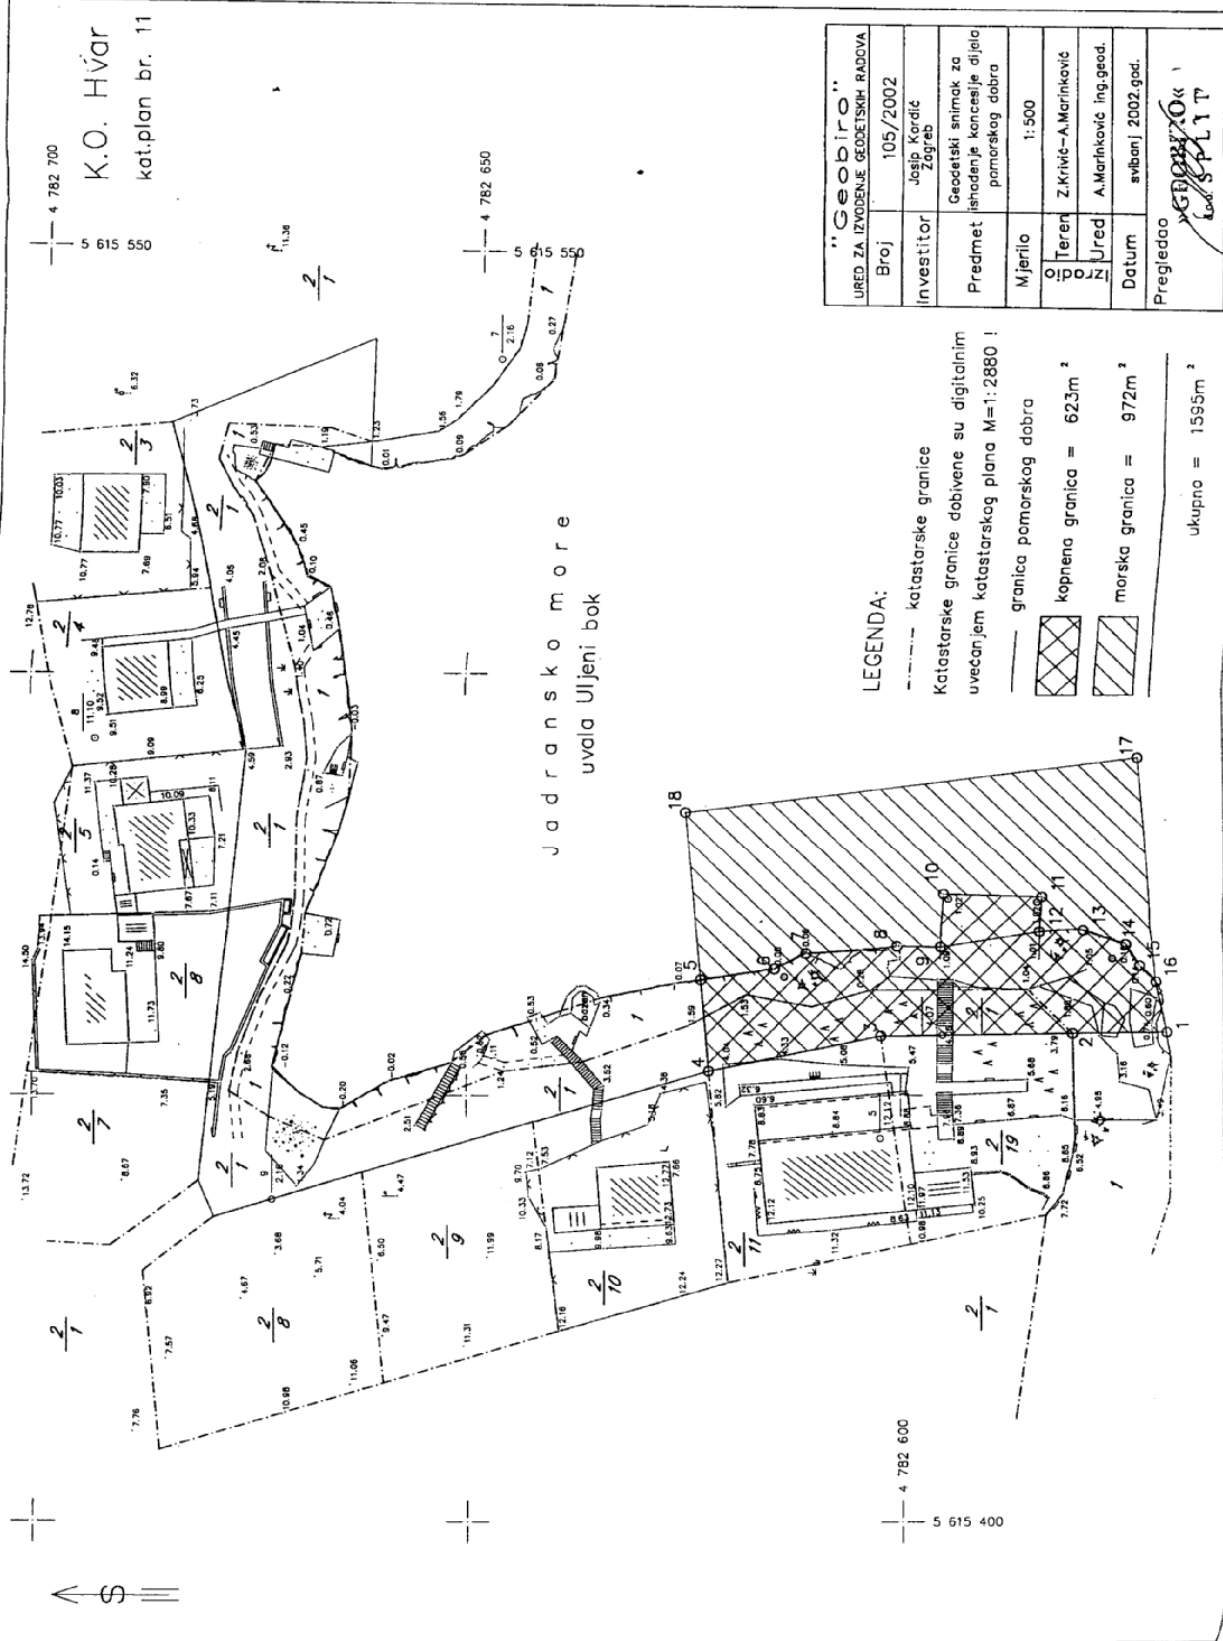

K.O. Hvar
kat.plan br. 11

Jadransko more
uvala Uljeni bok

"Geobiro"	
UREĐ ZA IZVOĐENJE GEODETSKIH RADOVA	
Broj	105/2002
Investitor	Josip Kordić Zagreb
Predmet	Geodetski snimak za ishodnje koncesije dijela pomorskog dobra
Mjerilo	1:500
O. Teren	Z.Krivic-A.Marinčević
P. O. J. Ured	A.Marinčević ing.geod.
Datum	svibanj 2002.god.
Pregledao	<i>[Signature]</i>

LEGENDA:

- katastarske granice
- Katastarske granice dobivene su digitalnim uvećanjem katastarskog plana M=1:2880 !
- granica pomorskog dobra
- ▨ kopnena granica = 62,3m²
- ▨ morska granica = 972m²

ukupno = 1595m²

